


НУМЕРИЧКИ ПОКАЗАТЕЛИ													
Број на ГРАДЕЖНА Парцела (ГП)	Група на класа на намена	Основна класа на намена	Поединечна Намена	Комплетна класа на намени	Површина на парцела (m ²)	Изградена површина во приземје (m ²)	Вкупна изградена површина на сите катови (m ²)	Катност	Максимална висина до венец на кров	Процент на изграденост (%)	Коэффициент на искористеност (К)	Зеленило	Паркирање
1	Г	Г4	Г4 - Стоваришта	Комп. класа на намени ќе се утврдат според Правилникот за стандарди и нормативи за урбанистичко планирање (Сл. весник на Р.М. 225/20)	3448.49	2360.33	4720.66	П+1	10.0m	68.45	1.37	Минимален задолжителен процент : 20%	Потребен број на паркинг места ќе се обезбеди во склоп на сопствената градежна парцела со почитување на Правилникот за стандарди и нормативи за урбанистичко планирање (Сл. весник на Р.М. 225/20).
2	Б	Б4	Б4 - Деловни простории		2098.00	1634	3268.00	П+1	6.0m	77.88	1.56		
3	Д	Д1	Д1 - Парковско зеленило		/	314.06	/	/	/	100%	/		

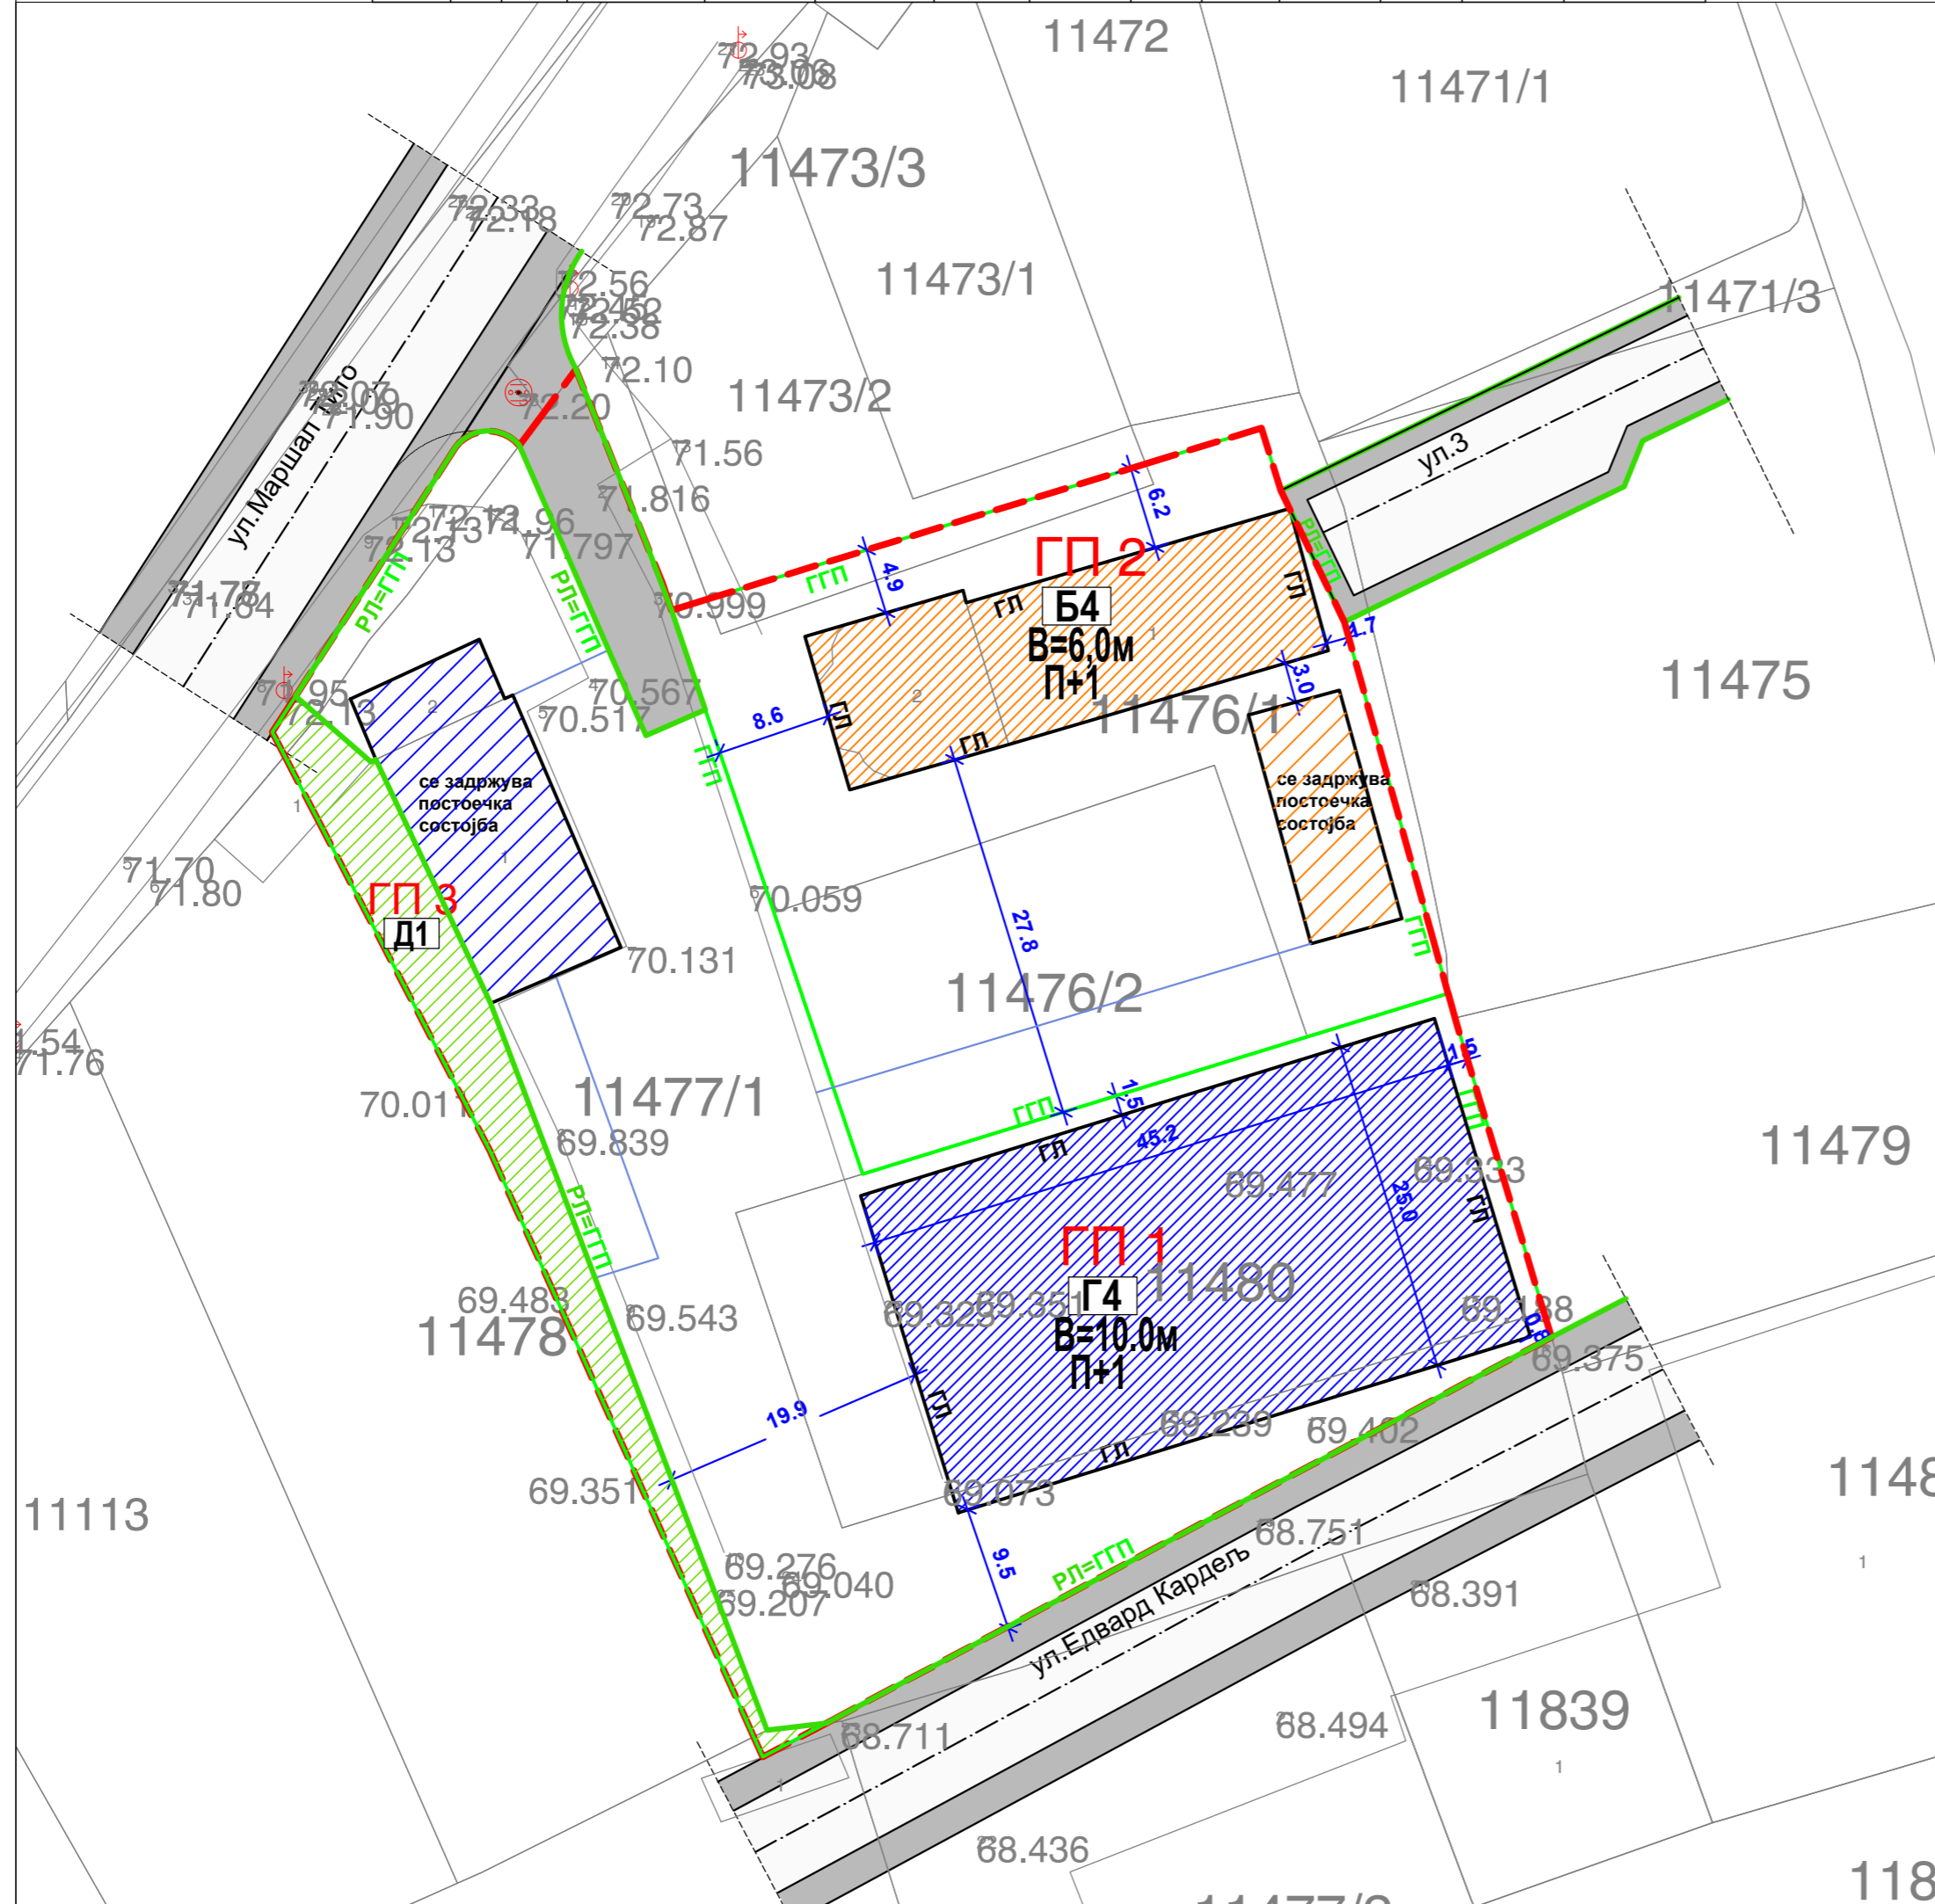

- ЛЕГЕНДА :**
- ГРАНИЦА НА ПРОЕКТЕН ОПФАТ
 - ГП 1.. НУМЕРАЦИЈА НА ГРАДЕЖНА ПАРЦЕЛА
 - РЕГУЛАЦИОНА ЛИНИЈА
 - ГРАНИЦА НА ПАРЦЕЛА
 - ГРАДЕЖНА ЛИНИЈА
 - ОСОВИНА НА УЛИЦИ
 - УЛИЦИ
 - Е - ИНФРАСТРУКТУРА
 - Е1.1- Комунална инфраструктура - Примарни и секундарни улични мрежи

- КЛАСА НА НАМЕНА :**
- Г - РУДАРСТВО, ЕНЕРГЕТИКА, ИНДУСТРИЈА
 - Г4 - Стоваришта, Складови, Отпади
 - ОБЈЕКТИ КОИ СЕ ЗАДРЖУВААТ ВО ПОСТЕЧКА СОСТОЈБА
 - Б - КОНЕРЦИЈАЛНИ И ДЕЛОВНИ НАМЕНИ
 - Б4 - Деловни простории
 - ОБЈЕКТИ КОИ СЕ ЗАДРЖУВААТ ВО ПОСТЕЧКА СОСТОЈБА
 - Д1 - ПАРКОВСКО ЗЕЛЕНИЛО

C:\Users\Bijana\Desktop\URBANIZAM 2020\Vektor logo 2.jpg		Планер: ДПГИ "ВЕКТОР 90" Томе ДООЕЛ Струмица ул. "Ленинова" бр. 12 Тел/факс (034) 331 210 mail:info@vektor90.com.mk	
НАСЛОВ НА ПЛАНОТ: Урбанистички проект со план за парцелација на КП 11480, 11476/2 и делови од КП 11478, 11477/1, 11476/1, 11473/2, 9952/1 и 11841 во КО Богданци, општина Богданци.			
НАРАЧАТЕЛ: ТДПТУ БАЏО ДООЕЛ од Богданци			
МЕСТО: општина Богданци			
ПОДРАЧЈЕ НА ПЛАНСКИ ОПФАТ: КП 11480, 11476/2 и делови од КП 11478, 11477/1, 11476/1, 11473/2, 9952/1 и 11841 во КО Богданци		СОДРЖИНА НА ЦРТЕЖ: ПЛАН ЗА ПАРЦЕЛАЦИЈА	
ОВЛАСТЕН ПЛАНЕР: ТОМЕ ТИМОВ д.и.а. Овластување бр. 0.0080			
СОРАБОТНИК:	Билјана Христоманова д.и.а	ТЕХ. БРОЈ:	045-2010/2020
МЕСТО И ДАТУМ:	Струмица, Октомври, 2020	РАЗМЕР:	1:500
		Лист бр.	6