


Координати на урбанистички опфат

Бр.	У	Х
1	7634046.94	4557028.45
2	7634054.50	4557034.06
3	7634069.44	4557044.40
4	7634069.41	4557045.12
5	7634083.04	4557055.23
6	7634076.23	4557066.34
7	7634079.75	4557065.78
8	7634113.72	4557083.02
9	7634118.23	4557085.40
10	7634136.91	4557092.92
11	7634147.28	4557099.07
12	7634176.47	4557110.92
13	7634197.72	4557118.11
14	7634207.58	4557122.30
15	7634210.59	4557100.99
16	7634212.92	4557084.51
17	7634221.91	4557026.62
18	7634219.53	4556999.51
19	7634217.75	4556983.67
20	7634210.41	4556953.47
21	7634195.99	4556929.68
22	7634171.66	4556928.05
23	7634157.13	4556929.42
24	7634151.08	4556939.93
25	7634146.67	4556945.87
26	7634134.86	4556961.76
27	7634111.40	4557003.90
28	7634107.92	4557009.93
29	7634098.50	4557001.81
30	7634087.85	4556992.62
31	7634075.02	4556981.73
32	7634063.33	4557002.87

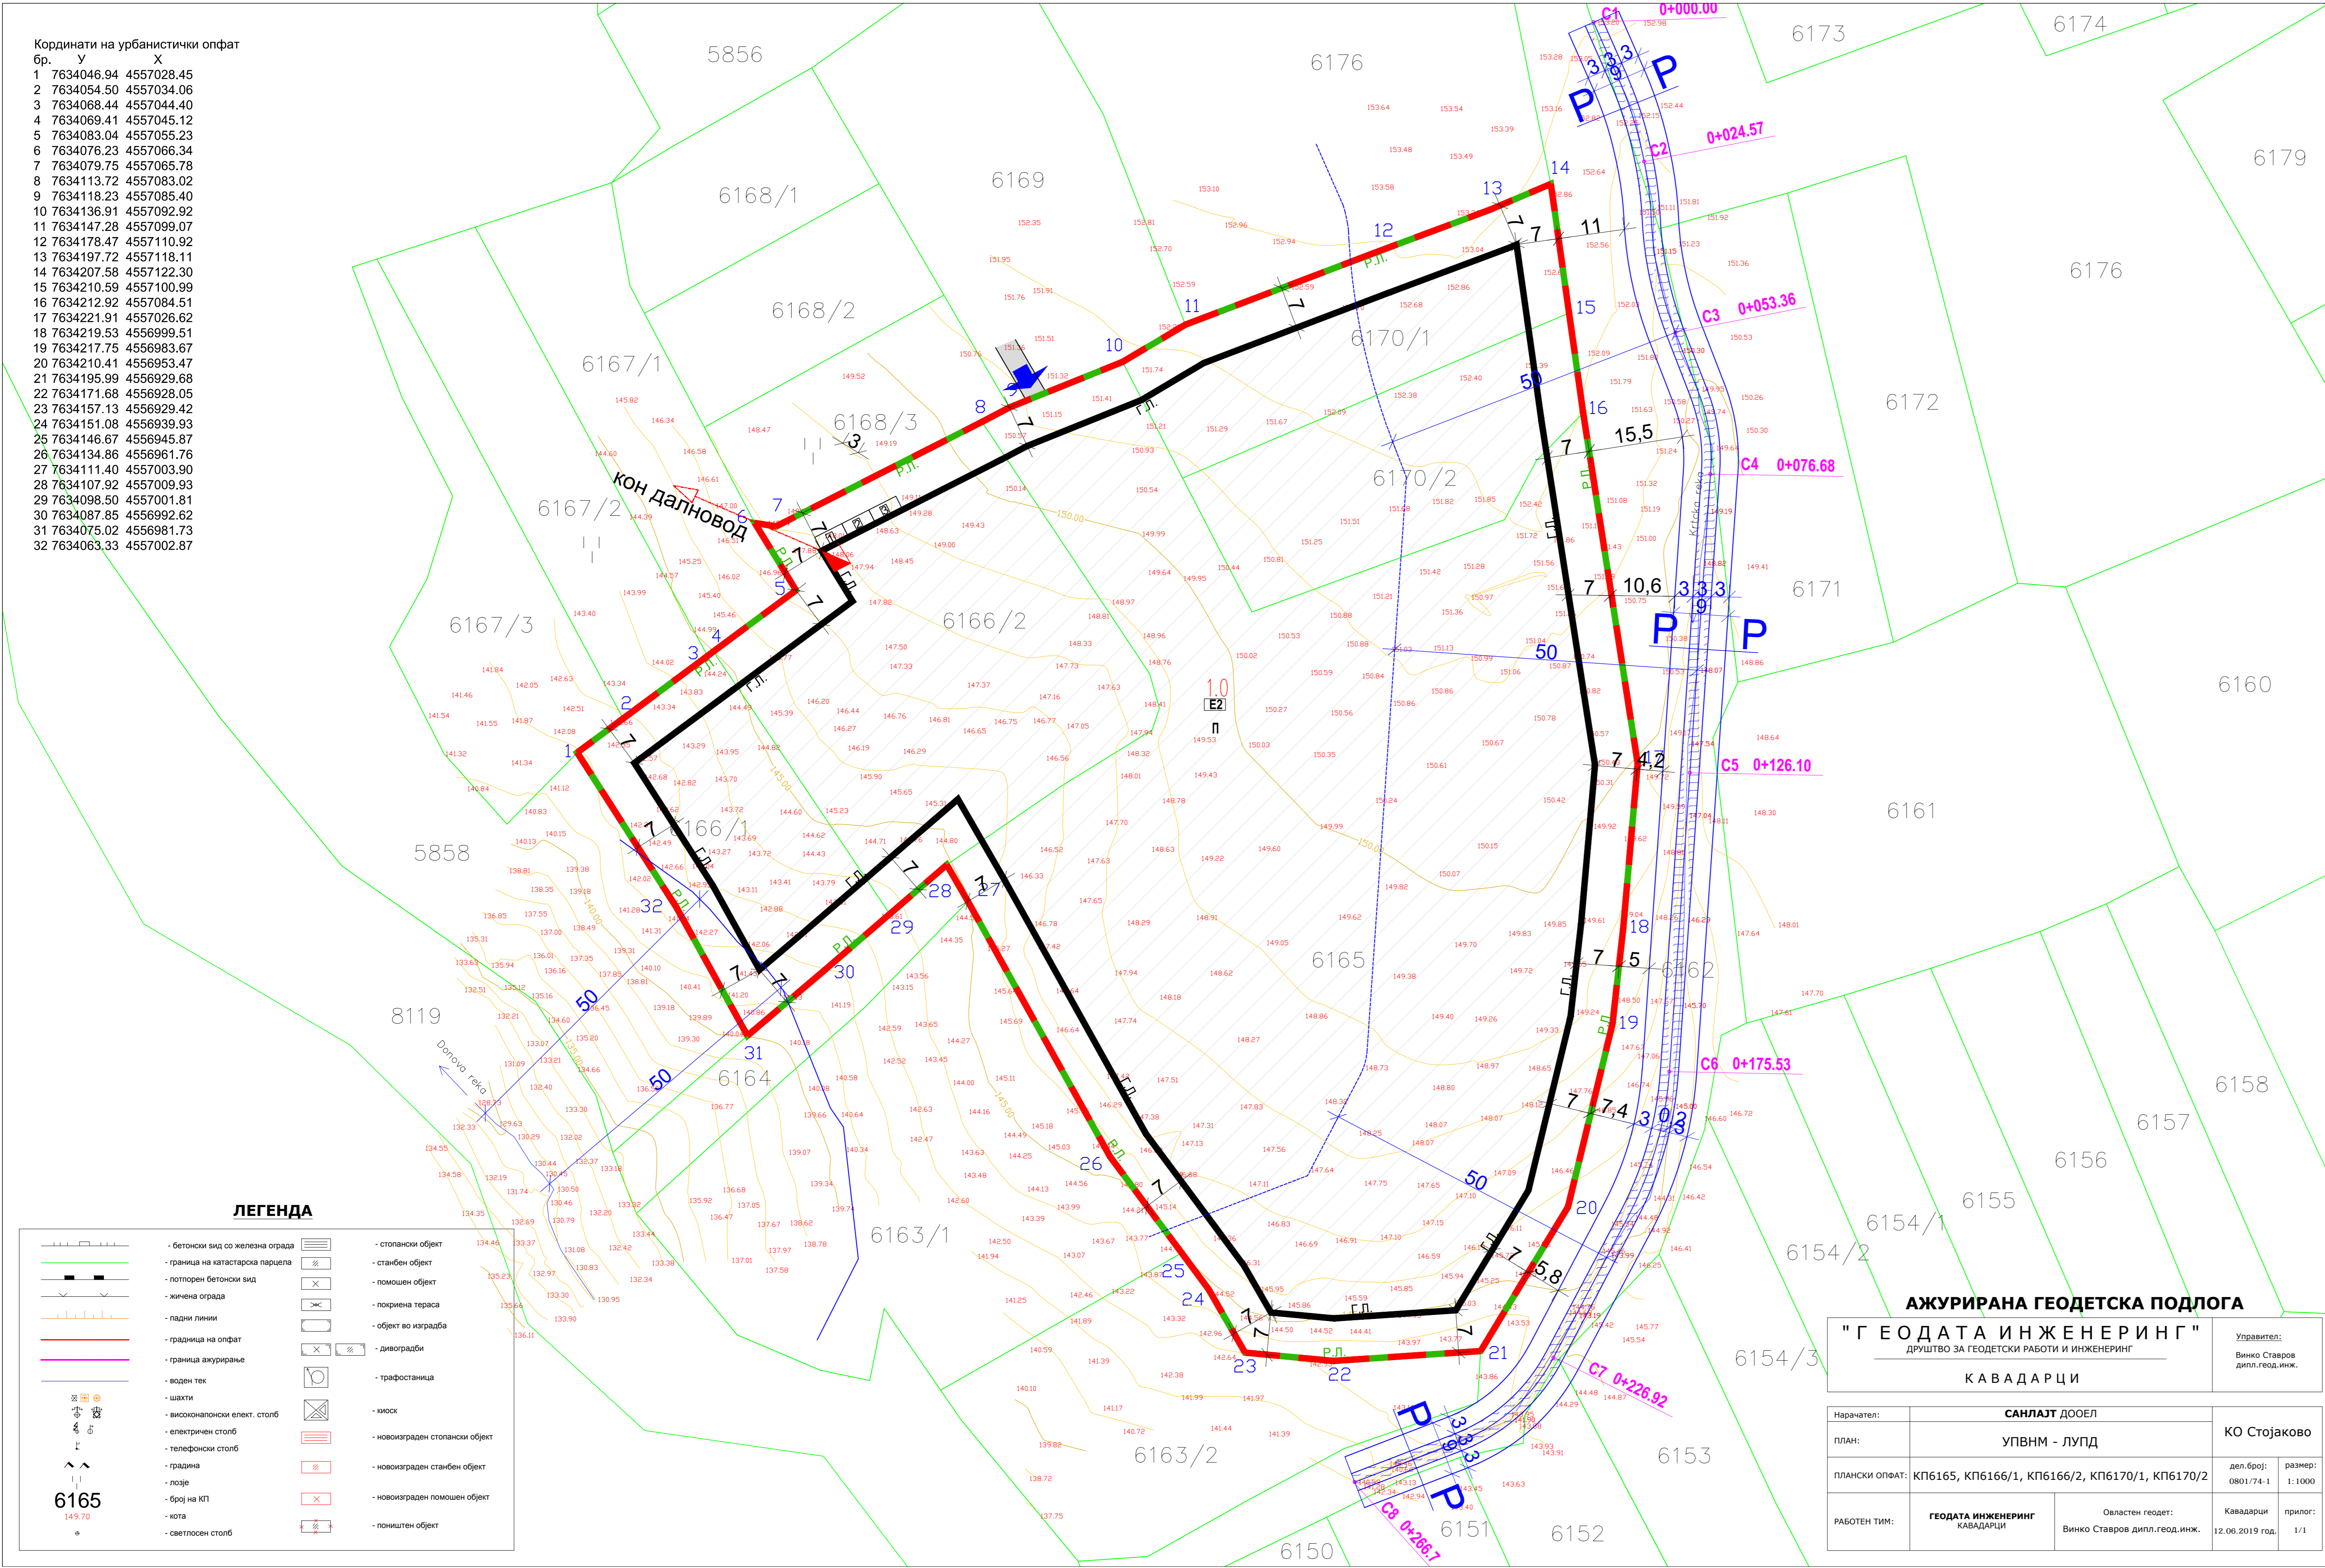

Нум. на катастар парцела	Нум. на град. парц. во опфат	Површина на градежна парцела m ²	Површина за градба m ²	Бруто развиевна површина m ²	Процент на изград. (%)	Коеф. на искор.	Основна класа на намена	Компатибилни класи на намена	Катност	Макс. висина на градба (m)	Број на паркинг места	Паркирање
6165, 6166/1, 6166/2, 6170/1, 6170/2	1.0	19980	15766	15766	79	0,8	E2	учеството на класата на намена E2 во основната класа на намена се утврдува во урбанистичкиот план	П	зависно од технолошки процес	3	во парцела

НУМЕРИЧКИ ПОКАЗАТЕЛИ				
ГРУПА НА КЛАСИ НА НАМЕНИ	ОСНОВНА КЛАСА НА НАМЕНА	ВК.ХА	%	Компатибилни класи на намена на основната класа на намена
Е	E2	1,99	100	учеството на класата на намена E2 во основната класа на намена се утврдува во урбанистичкиот план
ИНФРАСТРУКТУРА	Комунална супраструктура			
ВКУПНО	E2 - Комунална супраструктура	1,99	100	

БИЛАНСНИ ПОКАЗАТЕЛИ					
ГРУПА НА КЛАСИ НА НАМЕНИ	ОСНОВНА КЛАСА НА НАМЕНА	постојна состојба		планска состојба	
		ВК.ХА	%	ВК.ХА	%
Е	E2	/	/	1,99	100
ИНФРАСТРУКТУРА	Комунална супраструктура				
ВКУПНО		1,99	/	1,99	100

НЕИЗГРАДЕНО ЗЕМЛИШТЕ				
ГРУПА НА КЛАСИ НА НАМЕНИ	ОСНОВНА КЛАСА НА НАМЕНА	ВК.ХА	%	ВК.ХА
Е	E2	/	/	/
ИНФРАСТРУКТУРА	Комунална супраструктура			
ВКУПНО		1,99	/	1,99

Регулација на речно корито со стациоанжни точки		
	У	Х
C1 0+000.00	590.39	347.06
C2 0+040.80	598.74	324.06
C3 0+077.70	603.88	295.83
C4 0+117.80	609.68	272.48
C5 0+154.60	606.29	223.17
C6 0+195.00	602.91	173.86
C7 0+227.50	583.78	126.65
C8 0+277.70	550.98	106.11

ЛОКАЛНА УРБАНИСТИЧКА ПЛАНСКА ДОКУМЕНТАЦИЈА ЗА Е2 - КОМУНАЛНА СУПРАСТРУКТУРА (ФОТОВОЛТАИЧНА ЕЛЕКТРИЧНА ЦЕНТРАЛА) НА КП БР.6170/1, КП БР.6170/2, КП БР.6166/1, КП БР.6166/2 И КП БР.6165, К.О. СТОЈАКОВО, ОПШТИНА БОГДАНЦИ

ЛЕГЕНДА:

- ГРАНИЦА НА ПЛАНСКИ ОПФАТ П=1.99ха
- ГРАНИЦА НА ГРАДЕЖНА ПАРЦЕЛА
- РЕГУЛАЦИОНА ЛИНИЈА
- Г.Д. ГРАДЕЖНА ЛИНИЈА
- 1.0 НУМЕРАЦИЈА НА ПАРЦЕЛА
- П КАТНОСТ
- Е - ИНФРАСТРУКТУРА
- Е1 - СООБРАЌАЈНА ИНФРАСТРУКТУРА (ПРИСТАПЕН ПАТ)
- 3.5
- Е2 - КОМУНАЛНА СУПРАСТРУКТУРА (ФОТОВОЛТАИЧНА ЦЕНТРАЛА)
- ТРАФСТОНИЦА
- ПАРКИНГ
- ВЛЕЗ ВО ПАРЦЕЛА
- ЕЛЕКТРИКА (ПЛАНИРАНА)
- ГРАНИЦА НА ЗАШТИТЕН ПОЈАС НА РЕКА ОД 50М.
- РЕКА СО ЗАШТИТЕН ПОЈАС
- СТАЦИОАНЖНИ ТОЧКИ
- РЕЧНО КОРИТО ПРОФИЛ Р - Р
- защитен појас
- защитен појас
- 3.0 1.0 1.0 1.0 3.0 3.0 3.0 3.0 9.0 1.10

ЛЕГЕНДА

	- бетонски ѕид со зелена ограда		- бетонски објект
	- градина на катастарска парцела		- бетонски објект
	- постојан бетонски ѕид		- постојан објект
	- зелена ограда		- постојан перас
	- ладен ливан		- објект во изградба
	- граница на опфат		- димотрпачи
	- граница на вклучување		- трафостаница
	- воден тек		- трос
	- ѕврти		- нисок
	- високонапонски елект. стоеб		- новоизграден бетонски објект
	- електроенерг. стоеб		- новоизграден постојан објект
	- ѕвртан		- новоизграден постојан објект
	- бод на КП		- постојан објект
	- ката		
	- светлосен стоеб		

АЖУРИРАНА ГЕОДЕТСКА ПОДЛОГА
"ГЕОДАТА ИНЖЕНЕРИНГ"
 ДРУШТВО ЗА ГЕОДЕТСКИ РАБОТИ И ИНЖЕНЕРИНГ
 КАВАДАРЦИ

НАРАЧАТЕЛ:		КО Стојаково	
ПЛАН:	УПВМ - ЛУПД	дел. бр.:	0801/74-1
ПЛАНСКИ ОПФАТ:	КП6165, КП6166/1, КП6166/2, КП6170/1, КП6170/2	ОДНОБРОЈ:	1/1000
РАБОТЕН ТИП:	ГЕОДАТА ИНЖЕНЕРИНГ КАВАДАРЦИ	Овластен геодет:	Кавадарци
		Винко Старов дитл. геод. инж.	12.08.2019 год.
		примол:	1/1

ДИЗАЈН ЦЕНТАР ИНЖЕНЕРИНГ Трајче ДООЕЛ Кавадарци ул. "Народна Младина" бр.3, П ФАХ 27 Тел/факс (043) 400 600, Тел. 410 610, mail: dci@t-home.mk		
НАСЛОВ НА ПЛАНОТ: ЛУПД за Е2 - Комунална супраструктура (Фотоволтаична електрична централа) на КП бр.6170/1, КП бр.6170/2, КП бр.6166/1, КП бр.6166/2 и КП бр.6165, К.О. Стојаково, Општина Богданци	ПЛАНСКИ ПЕРИОД:	ДОНЕСУВАЧ НА ПЛАНОТ:
НАРАЧАТЕЛ: ДПТУ САНЛАЈТ ДООЕЛ СКОПЈЕ	МЕСТО: К.О. Стојаково, Општина Богданци	Општина Богданци
ОБЛАСТЕНИ ПЛАНЕРИ: Трајче Грков д.и.а.	ОДГОВОРНО ЛИЦЕ: ТРАЈЧЕ ГРКОВ д.и.а.	
СОРАБОТНИЦИ: Маја Петрова инж. арх. Петранка Цуцулова дипл.инг. арх. Кристина Јанчева дипл.инг. арх. Грозданка Наџинска м.и.а.	СОДРЖИНА НА ЦРТЕЖ: СИНТЕЗЕН ПЛАН - планска документација-	ТЕХ.БР.: 3667 ЛИСТ БР.: 3
ФАЗА:	РАЗМЕР: 1:1000	ДАТУМ: јуни 2021