Локална урбанистичка планска документација за изградба на спортко рекреативен центар за стрелаштво со Основна класа на намена Д3 на КП 2923 и дел од 2797/1, КО Богданци вон - град, Општина Богданци

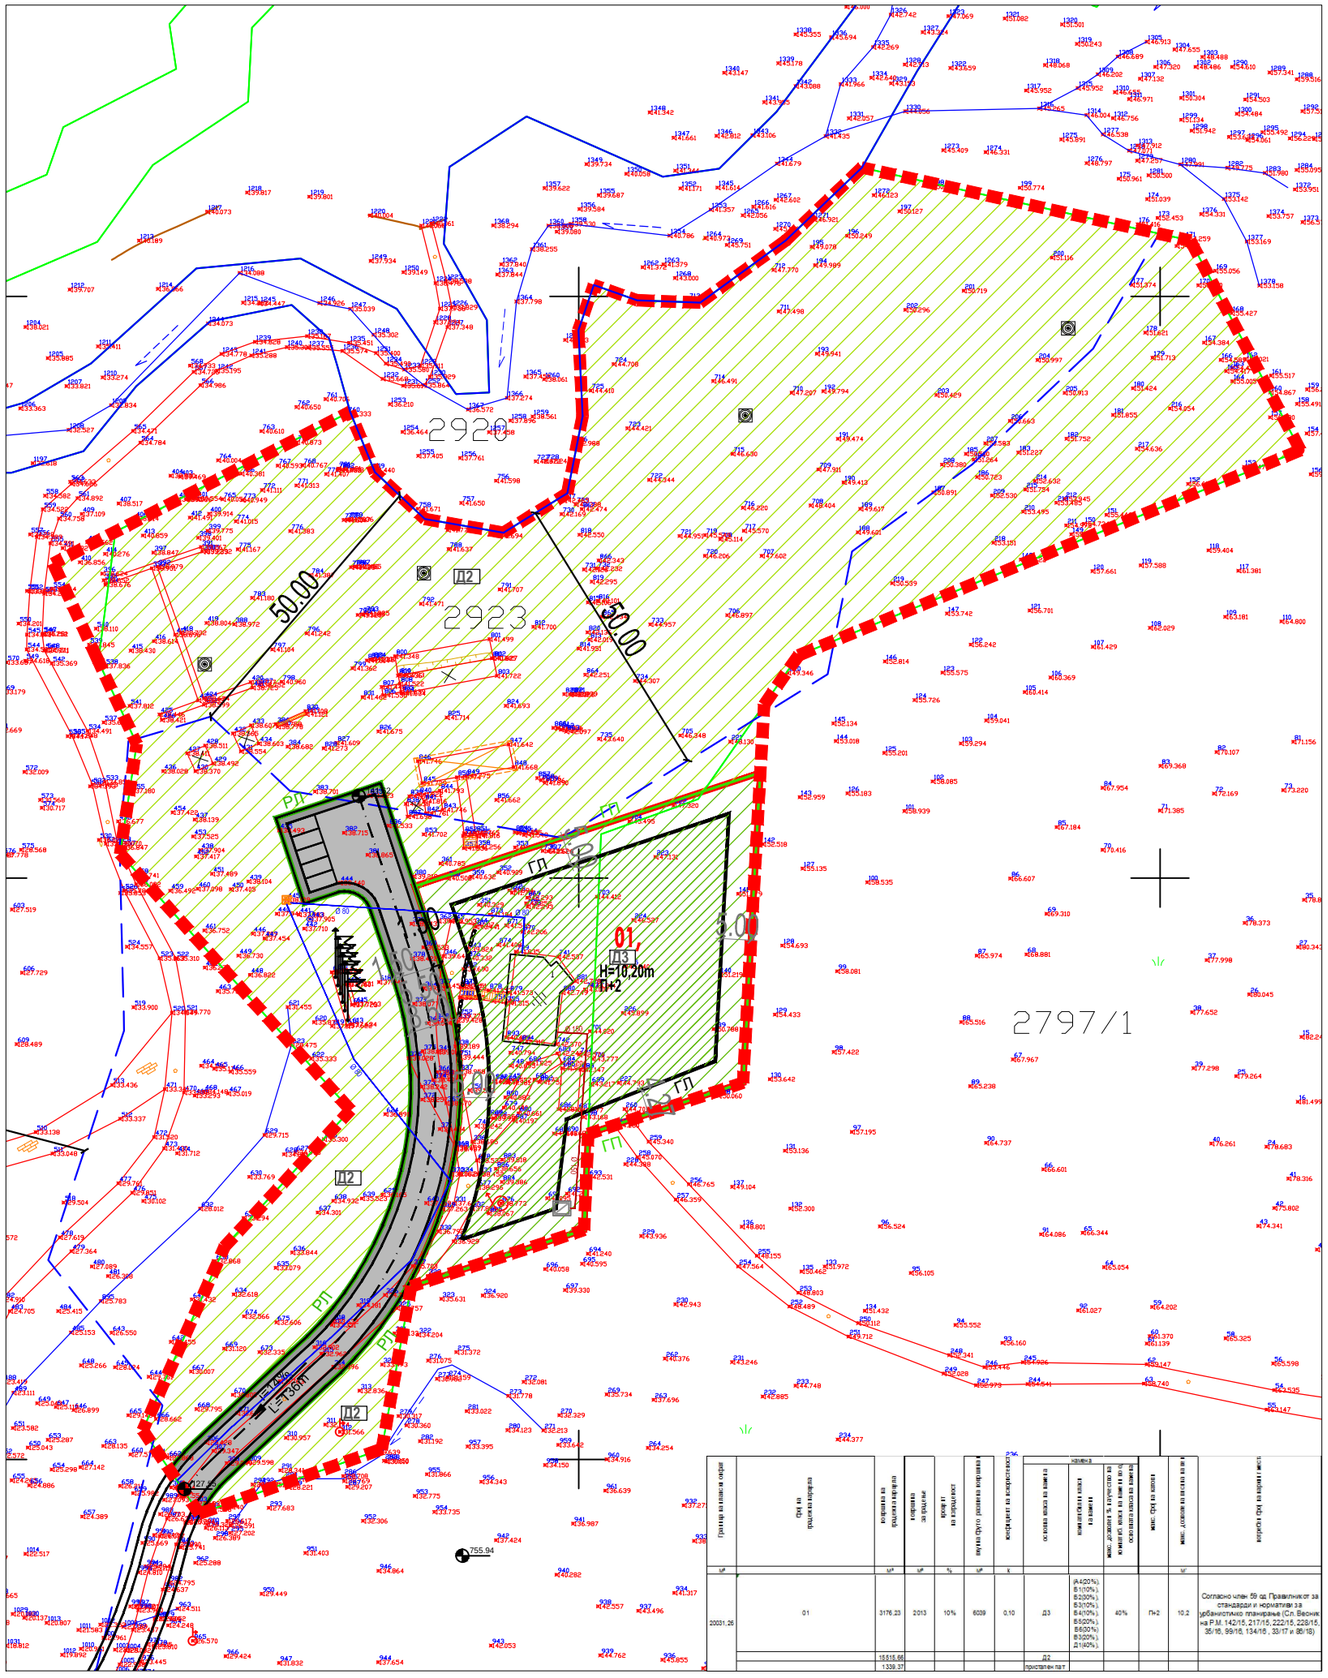

ЛЕГЕНДА

- ГРАНИЦА НА ПЛАНСКИ ОПФАТ 20031,26м^2 (2,00ха)
- ГРАНИЦА НА НАМЕНСКА ЗОНА
- РЛ — РЕГУЛАЦИОНА ЛИНИЈА
- ГП — ГРАНИЦА НА ГРАДЕЖНА ПАРЦЕЛА
- ГЛ — ГРАДЕЖНА ЛИНИЈА
- 01. — НУМЕРАЦИЈА НА ПАРЦЕЛА
- П+2 — КАТНОСТ НА ГРАДБА
- H=10.20m — КОТА НА ВЕНЕЦ

КЛАСА НА НАМЕНИ:

Д - Зеленило,спорт,рекреација и меморијални простори

- Д3 — СПОРТ И РЕКРЕАЦИЈА
- Д2 — ЗАШТИТНО ЗЕЛЕНИЛО

СООБРАЌАЈНИ ПОВРШИНИ:

- ПРИСТАПНА УЛИЦА
- ОСОВИНА НА КОЛОВОЗ
- i=13% L=136m — НИВЕЛМАН
- 127.55 — ВИСИНСКИ КОТИ

КОМУНАЛНА ИНФРАСТРУКТУРА:

- ПОСТОЕЧКА ТРАФОСТАНИЦА
- ПОСТОЕЧКА ШАХТА
- ПОСТОЕЧКА СЕПТИЧКА ЈАМА
- Ø 150 — ПОСТОЕЧКА КАНАЛИЗА.МРЕЖА
- Ø 80 — ПОСТОЕЧКА ВОД.МРЕЖА

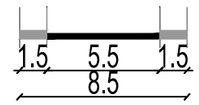

ПОПРЕЧЕН ПРОФИЛ НА ПРИСТАПНА УЛИЦА

ПЛАНСКА ДОКУМЕНТАЦИЈА			ДПТУ **ПЕОЛЕО** ДООЕЛ ул. Палмиро Тољати бр. 167, Скопје контакт тел.+38978 203 178 лиценца бр.0075
ИНВЕСТИТОР: **ССК „МАГНУМ“ - Богданци**	ОБЈЕКТ: **Локална урбанистичка планска документација за изградба на спортко рекреативен центар за стрелаштво со Основна класа на намена Д3 на КП 2923 и дел од 2797/1, КО Богданци вон - град, Општина Богданци**		ПЕЧАТ НА ОДГОВОРЕН ПЛАНЕР:
ПРОЕКТ: **ЛОКАЛНА УРБАНИСТИЧКА ДОКУМЕНТАЦИЈА** ФАЗА НА ПРОЕКТИРАЊЕ: **УРБАНИЗАМ**	**У**	ОДГОВОРЕН ПЛАНЕР: **АНЧЕ ДИМИТРИЕВСКА ТОЛЕВСКА** дипл.инж.арх. овластување бр.0.0102	ПОТПИС НА ОДГОВОРЕН ПЛАНЕР:
СОДРЖИНА НА ЛИСТ: СИНТЕЗЕН ПЛАН		ПЛАНЕР: **Елизабета Дојранлиева** мр.инж.арх. овластување бр.0.0599	ПОТПИС:
ТЕХНИЧКИ БРОЈ НА ПРОЕКТОТ: **01-01/20-1/20**	ДАТУМ: Август **2021**	РАЗМЕР: **M = 1 : 1000**	ФОРМАТ: **297/442**
			БРОЈ НА ЛИСТ: **У07**