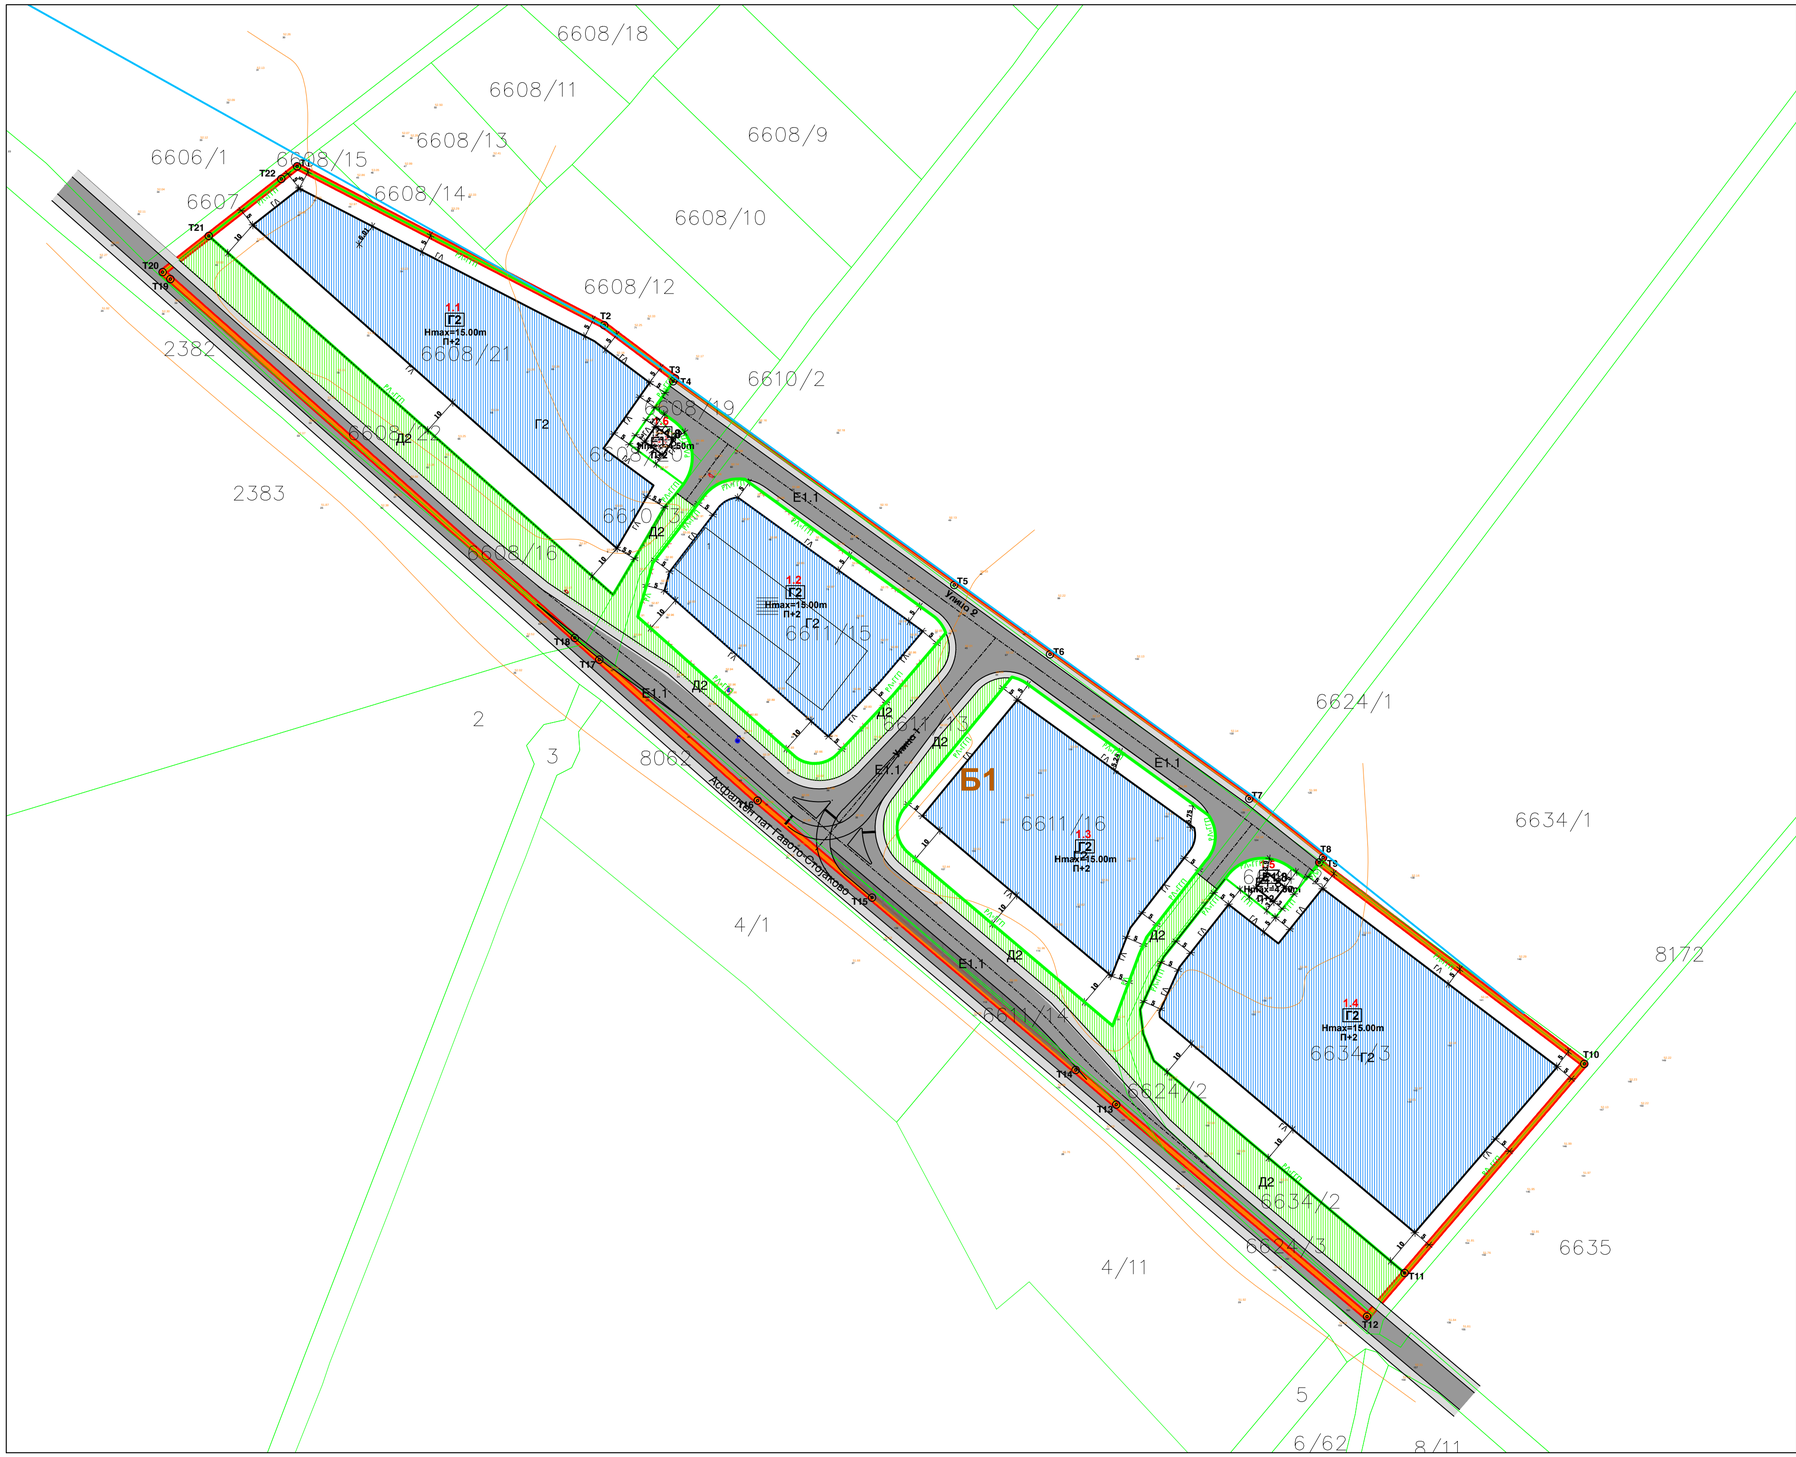

ЛЕГЕНДА:

- ГРАНИЦА НА ПЛАНСКИ ОПФАТ-П=3,16 Ха
- ГРАНИЦА НА БЛОК
- Б1 НУМЕРАЦИЈА НА ДЕЛ ОД БЛОК
- РЕГУЛАЦИОНА ЛИНИЈА
- ГРАНИЦА НА ГРАДЕЖНА ПАРЦЕЛА
- ГРАДЕЖНА ЛИНИЈА
- 1.1 НУМЕРАЦИЈА НА ГРАДЕЖНА ПАРЦЕЛА
- ПОВРШИНА ЗА ГРАДБА
- Hmax=... ВИСИНА ВО МЕТРИ
- П+... ВИСИНА ВО КАТОВИ
- Т1 КООРДИНАТИ НА ПРЕКРШНИ ТОЧКИ
- ОСКА НА СООБРАЌАЈ
- ЕЛЕМЕНТИ НА СООБРАЌАЈ

КЛАСИ НА НАМЕНИ:

- Г2 ЛЕСНА ПРЕРАБОТУВАЧКА И ПОМАЛКУ ЗАГАДУВАЧКА ИНДУСТРИЈА
- Д2 ЗАШТИТНО И СООБРАЌАЈНО ЗЕЛЕНИЛО
- Е1.1 СООБРАЌАЈНИ ПАТНИ ИНФРАСТРУКТУРИ
- Е1.8 ИНФРАСТРУКТУРИ ЗА ПРЕНОС НА ЕЛЕКТРИЧНА ЕНЕРГИЈА - ТРАНСФОРМАТОРСКИ СТАНИЦИ

СООБРАЌАЈНИ ПОВРШИНИ:

- КОЛОВОЗ
- ТРОТОАР

НУМЕРИЧКИ ПОКАЗАТЕЛИ-ПРОСТОРНА СОСТОЈБА

УПОРЕДЕН ПРИКАЗ НА ИЗГРАДЕНИ И ПЛАНИРАНИ ГРАДЕЖНИ ПАРЦЕЛИ ВО ОПФАТОТ НА ИЗМЕНА И ДОПОЛНУВАЊЕ НА Е.П.У.ВОН НАСЕЛЕНО МЕСТО ЗА ИЗГРАДБА НА ОТКУПНО-ДИСТРИБУТИВНИ ЦЕНТРИ ЗА СВЕЖО ОВОШЈЕ И ЗЕЛЕНЧУК, ПРОИЗВОДСТВО И ДИСТРИБУЦИЈА ВО М.В. "ГОРНИ ЧАИР", КО БОГДАНЦИ В.Г.

Број на градежна парцела	Основна намена на парцелата	Површина на парцела	Спратност	Индекс на изграденост	Индекс на изградба	Бруто развиена градежна површина на надземни етажи	Бруто развиена градежна површина на подземни етажи	Вкупна бруто развиена градежна површина	Вкупна нето градежна површина	Вкупен капацитет на парцелата
01	02	03	04	05	06	07	08	09	10	11
1.1	1-во-лесна преработувачка и помалку загадувачка индустрија	15.00 м	П+2	3.36	0.56	5025	3425	3425	10.27	34.24
1.2	1-во-лесна преработувачка и помалку загадувачка индустрија	15.00 м	П+2			3387	2153	2153	6.46	21.53
1.3	1-во-лесна преработувачка и помалку загадувачка индустрија	15.00 м	П+2			4388	2684	2684	7.95	43.26
1.4	1-во-лесна преработувачка и помалку загадувачка индустрија	15.00 м	П+2			7327	4373	4373	14.72	73.71
1.5	2.1-е-трансформатори	4.50 м	П			111	30	30	30	10.71
1.6	2.1-е-трансформатори	4.50 м	П			111	30	30	30	10.56
Е1.1 - СООБРАЌАЈНИ ПАТНИ ИНФРАСТРУКТУРИ - вкупно:										
ДО ВКУПНИТЕ СООБРАЌАЈНИ ВОЗИЛА - вкупно:										
		ВКУПНО:	3.36	20.16	12.04	12.11	20.13	32.24	1.61	

согласно член 104 од Правилникот за Урбанистичко планирање (Сл.Весник на РСМ бр.235/20, 270/21,114/22 и 64/23)

ИЗМЕНА И ДОПОЛНУВАЊЕ НА УРБАНИСТИЧКИ ПЛАН ВОН НАСЕЛЕНО МЕСТО ЗА ИЗГРАДБА НА ОТКУПНО-ДИСТРИБУТИВНИ ЦЕНТРИ ЗА СВЕЖО ОВОШЈЕ И ЗЕЛЕНЧУК, ПРОИЗВОДСТВО И ДИСТРИБУЦИЈА ВО М.В. "ГОРНИ ЧАИР", КО БОГДАНЦИ В.Г.

ОПШТИНА БОГДАНЦИ

ПЛАНСКА ДОКУМЕНТАЦИЈА

ПЛАНСКИ ПЕРОД 2023 - 2028

ПРЕДЛОГ ПЛАН М = 1 : 1000

М=1:1000

0 5 20 40 50 80м

ПРЕПРИЈАТИЕ ЗА ПРОСТИРАЊЕ И ИЗРАБОТКА НА УРБАНИСТИЧКИ ПЛАНОВИ

доо ПЛАНЕР д.о. СКОПЈЕ

ЛИЦЕНЦА БРОЈ: 0019

НАРАЧАТЕЛ:
ФУЕЛ ТАНКС ДООЕЛ БОГДАНЦИ

ИЗМЕНА И ДОПОЛНУВАЊЕ НА УРБАНИСТИЧКИ ПЛАН ВОН НАСЕЛЕНО МЕСТО ЗА ИЗГРАДБА НА ОТКУПНО-ДИСТРИБУТИВНИ ЦЕНТРИ ЗА СВЕЖО ОВОШЈЕ И ЗЕЛЕНЧУК, ПРОИЗВОДСТВО И ДИСТРИБУЦИЈА ВО М.В. "ГОРНИ ЧАИР", КО БОГДАНЦИ В.Г., ОПШТИНА БОГДАНЦИ

ПЛАН НА ПОВРШИНИ ЗА ГРАДЕЊЕ
(Планска документација)

ПЛАНЕР ПОТПИСНИК:
БЛАГОЈА РАДЕВСКИ, д.и.а. Овластување бр. 0.0104

СОРАБОТНИЦИ:
- МАРИЈА РАДЕВСКА БЕРОСКА маг ОВЛАСТУВАЊЕ БР.0.0628
- МАРГАРИТА БОБАРОВСКА маг
- ДУШАН БЕРОСКИ дгр

УПРАВИТЕЛ: БЛАГОЈА РАДЕВСКИ диа

ТЕХ.БРОЈ:	МЕСТО:	ДАТА:	РАЗМЕР:	ЛИСТ БРОЈ:
03-06/23	СКОПЈЕ	ЈУНИ 2023	1:1000	04